


Legenda ●●● Confini comunali Torre del Greco ●●● Altri confini comunali	
IL SISTEMA INSEDIATIVO E RELAZIONALE	
	Centro Storico (A1)
	Insempiamenti urbani prevalentemente consolidati (B1)
	Aree di consolidamento urbanistico e di riqualificazione paesaggistica (B2)
	Aree di integrazione urbanistica e di riqualificazione paesaggistica (B3)
	Aree per attrezzature sanitarie ed ospedaliere (F1)
	Aree per l'istruzione superiore all'obbligo (F2)
	Aree per attrezzature di interesse comune (F3)
	Aree per l'istruzione dell'obbligo (F4)
	Aree per spazi pubblici attrezzati (F5)
	Aree per parcheggi (F6)
	Impianto cimiteriale (F7)
	Aree per attrezzature e servizi privati (G)
IL SISTEMA PRODUTTIVO	
	Insempiamenti produttivi esistenti (D1)
	Insempiamenti commerciali esistenti (D2)
	Insempiamenti turistico-ricettivi (D3)
IL SISTEMA NATURALE	
	Aree di eccezionale interesse paesaggistico (E1)
	Aree agricole silvo-pastorali (E2)
	Aree agricole periurbane (E3)
	Fascia Costiera (E4)
AMBITI DI TRASFORMAZIONE	
	Ambiti di Trasformazione Produttivo (ATP.n - D)
	Ambiti di Trasformazione per Servizi per Attrezzature (ATS.n - F)
	Ambiti di Trasformazione per Servizi per l'Istruzione (ATS.n - F)
	Ambiti di Trasformazione per Servizi per Spazi Pubblici (ATS.n - F)
	Ambiti di Trasformazione per Servizi per Parcheggi (ATS.n - F)
	Ambiti di Trasformazione per Servizi per Parchi Territoriali (ATS.n - F)
IL SISTEMA DELLA MOBILITA' E DELLE INFRASTRUTTURE	
	Viabilità esistente
	Viabilità da potenziare
	Viabilità di nuova realizzazione
	Sentieri del Parco Nazionale del Vesuvio da potenziare
	Linea ferroviaria "Napoli - Salerno"
	Linea Circumvesuviana "Napoli - Sorrento"
	Ambito ferroviario
	Area portuale
	Ampliamento area portuale
	Impianti tecnologici
	Distributori carburanti

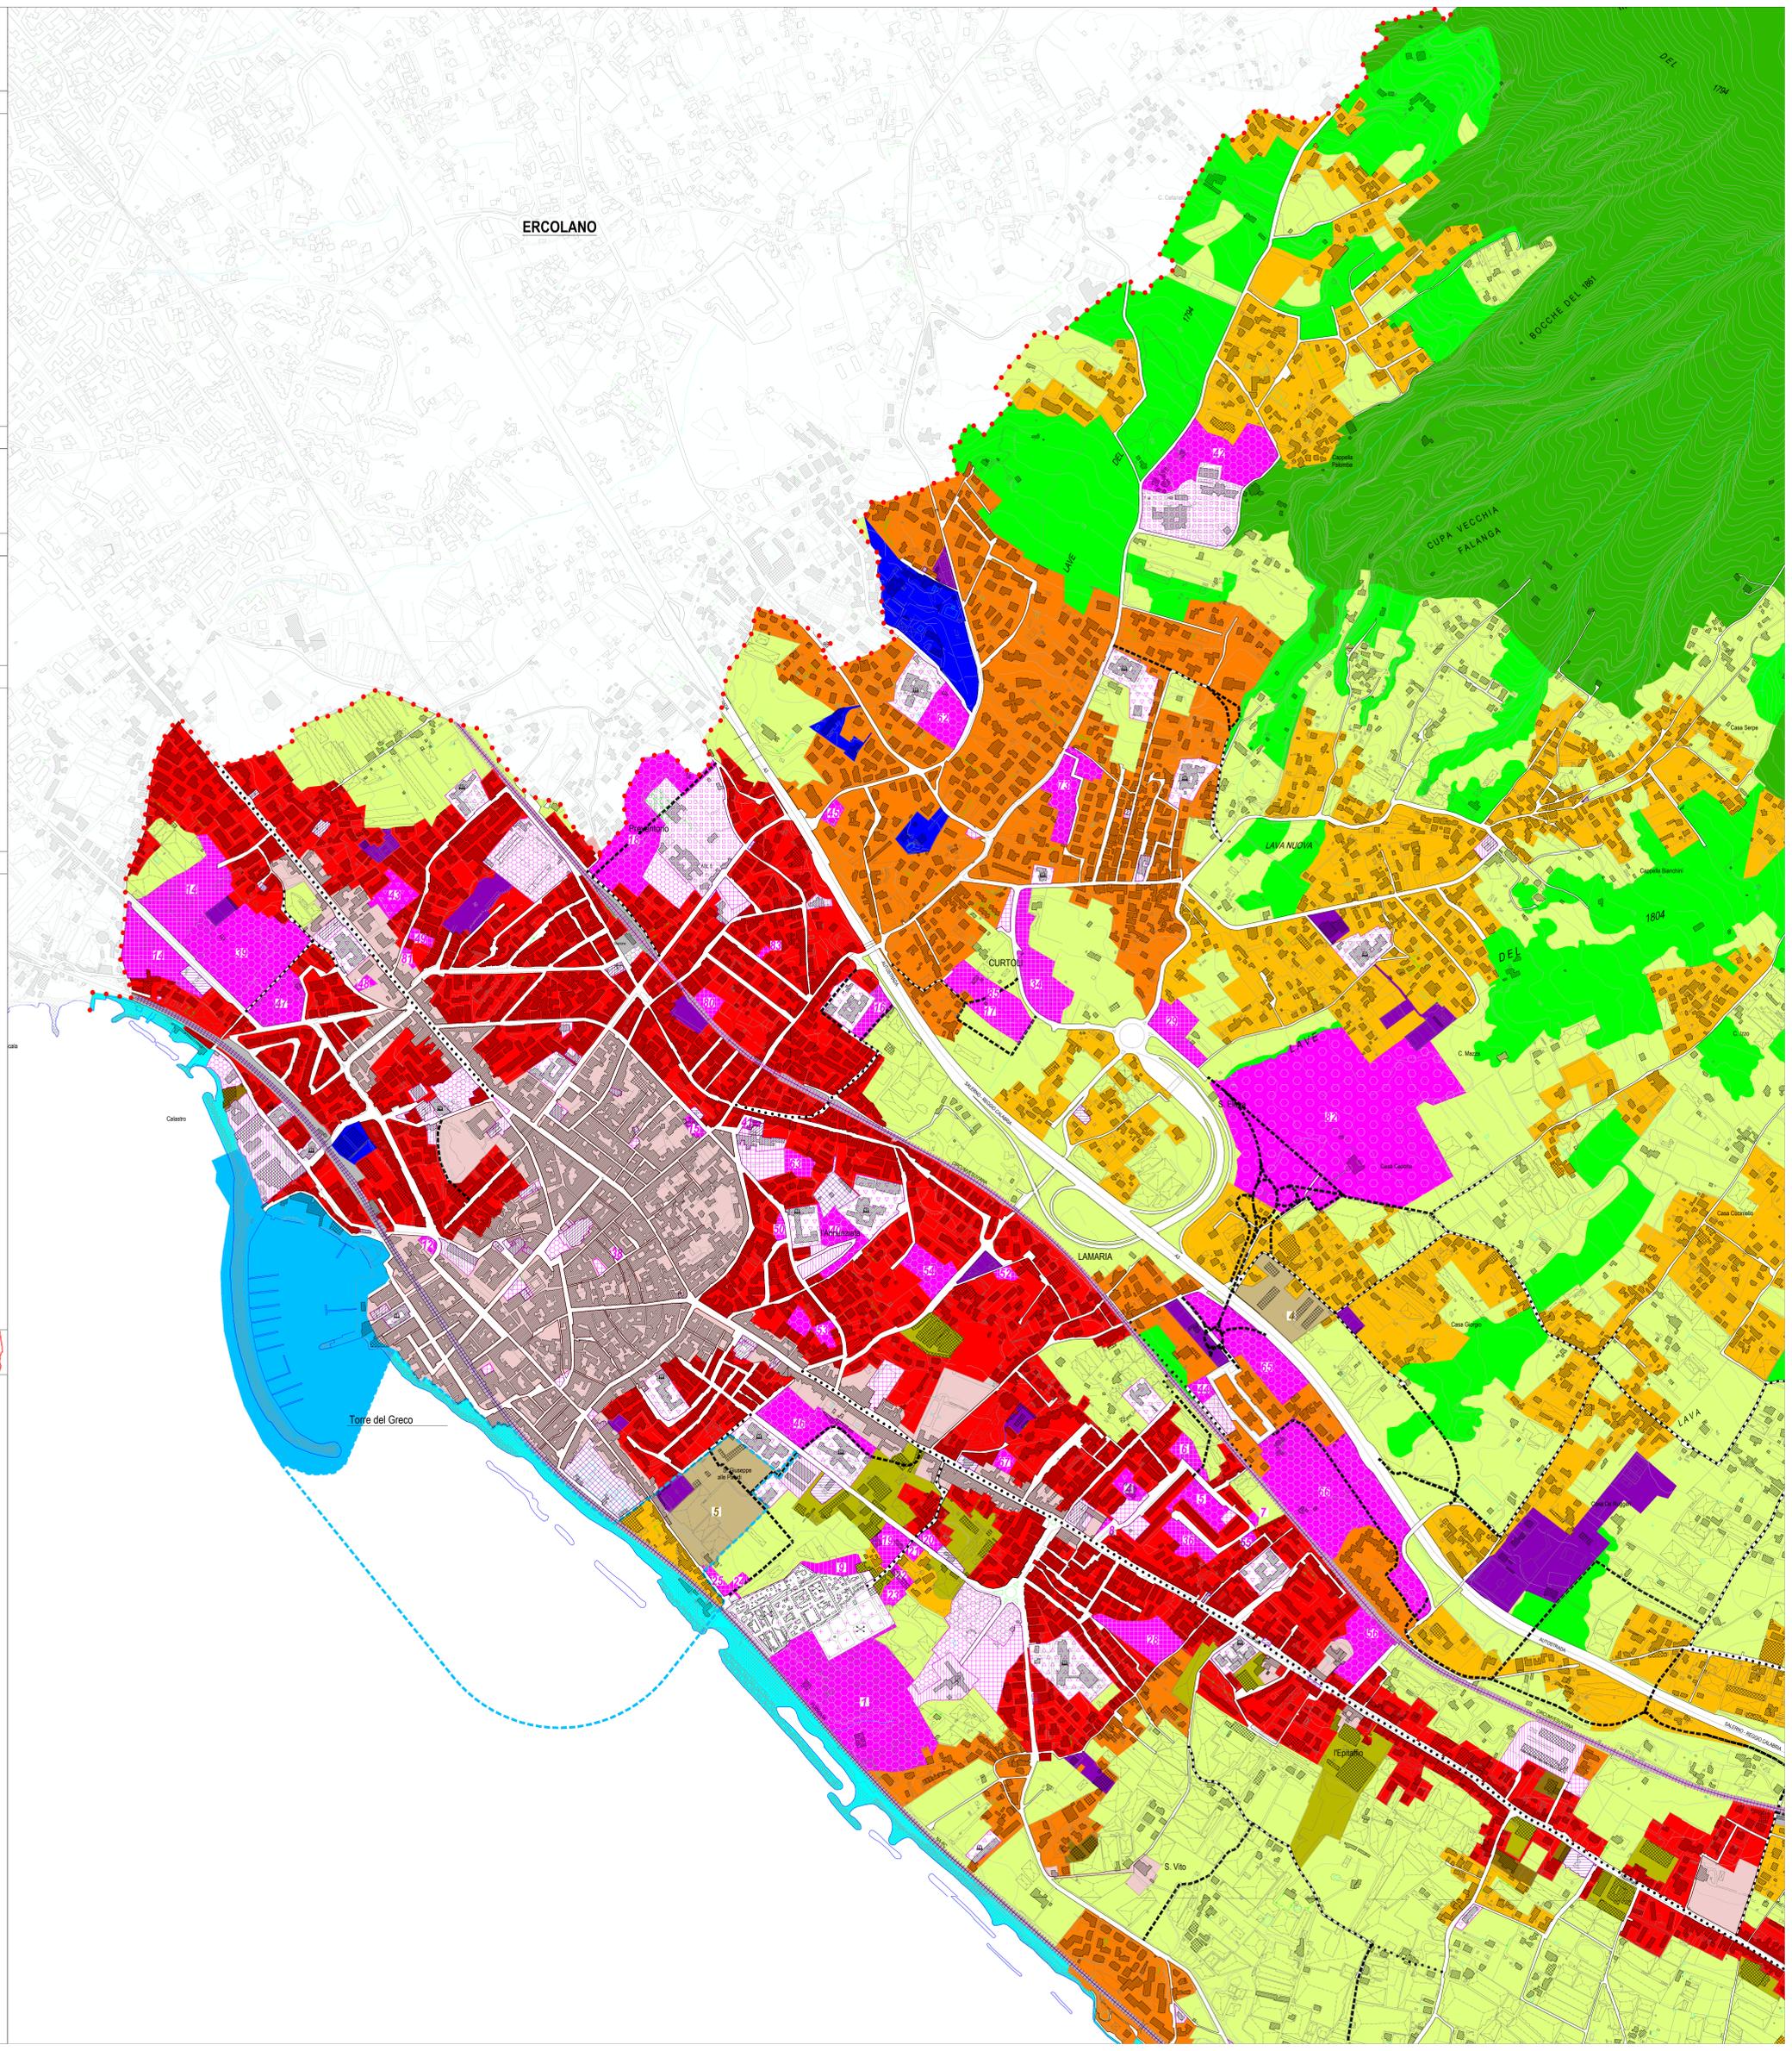

BASE CARTOGRAFICA: CARTA TECNICA REGIONALE 2011
 PROIEZIONE: UTM - FUSO 33; DATUM: WGS 84

PIANO URBANISTICO COMUNALE
PUC
PIANO PROGRAMMATICO



Sindaco
 Dott. Giovanni Palomba

Assessore all'Urbanistica
 Arch. Gennaro Polichetti

Dirigente VIII Settore/R.U.P.
 Arch. Giuseppe D'Angelo

Progettisti
 Urbanistica V.A.S.R.L.
 Arch. Antonio Oliviero

Geologia
 Geol. Ugo Ugati

Acustica
 Ing. Alfredo Fiore

Supporto Amministrativo
 Avv. Gaetano Coccoli

Supporto al R.U.P.
 Arch. Guido Grosso
 Ing. Giovanni Salerno
 Arch. Stefano Spina

DISCIPLINA PROGRAMMATICA

Usi del suolo e modalità di intervento

Tav. QOP.2/B