


Legenda

- Confine Amministrativo_Torre del Greco CTR_2011
- CTR_2011 Comuni confinanti
- CTR_2011 Torre del Greco
- Edificato_CTR 2011
- Parchi e giardini
- Tessuto agricolo
- Tessuto agricolo serricolo
- Aree Verdi incolte
- Pineta - Boschi
- Spiaggia - Dune - Arenili - Roccia

Tessuto Urbano

- Tessuto Compatto Storico
- Tessuto compatto periurbano
- Tessuto diffuso discontinuo
- Tessuto diffuso periurbano
- Tessuto diffuso puntiforme
- Tessuto urbano compatto
- Attrezzature
- Area_Cimiteriale
- Depuratori
- Tessuto industriale - produttivo
- Porto e Opere portuali

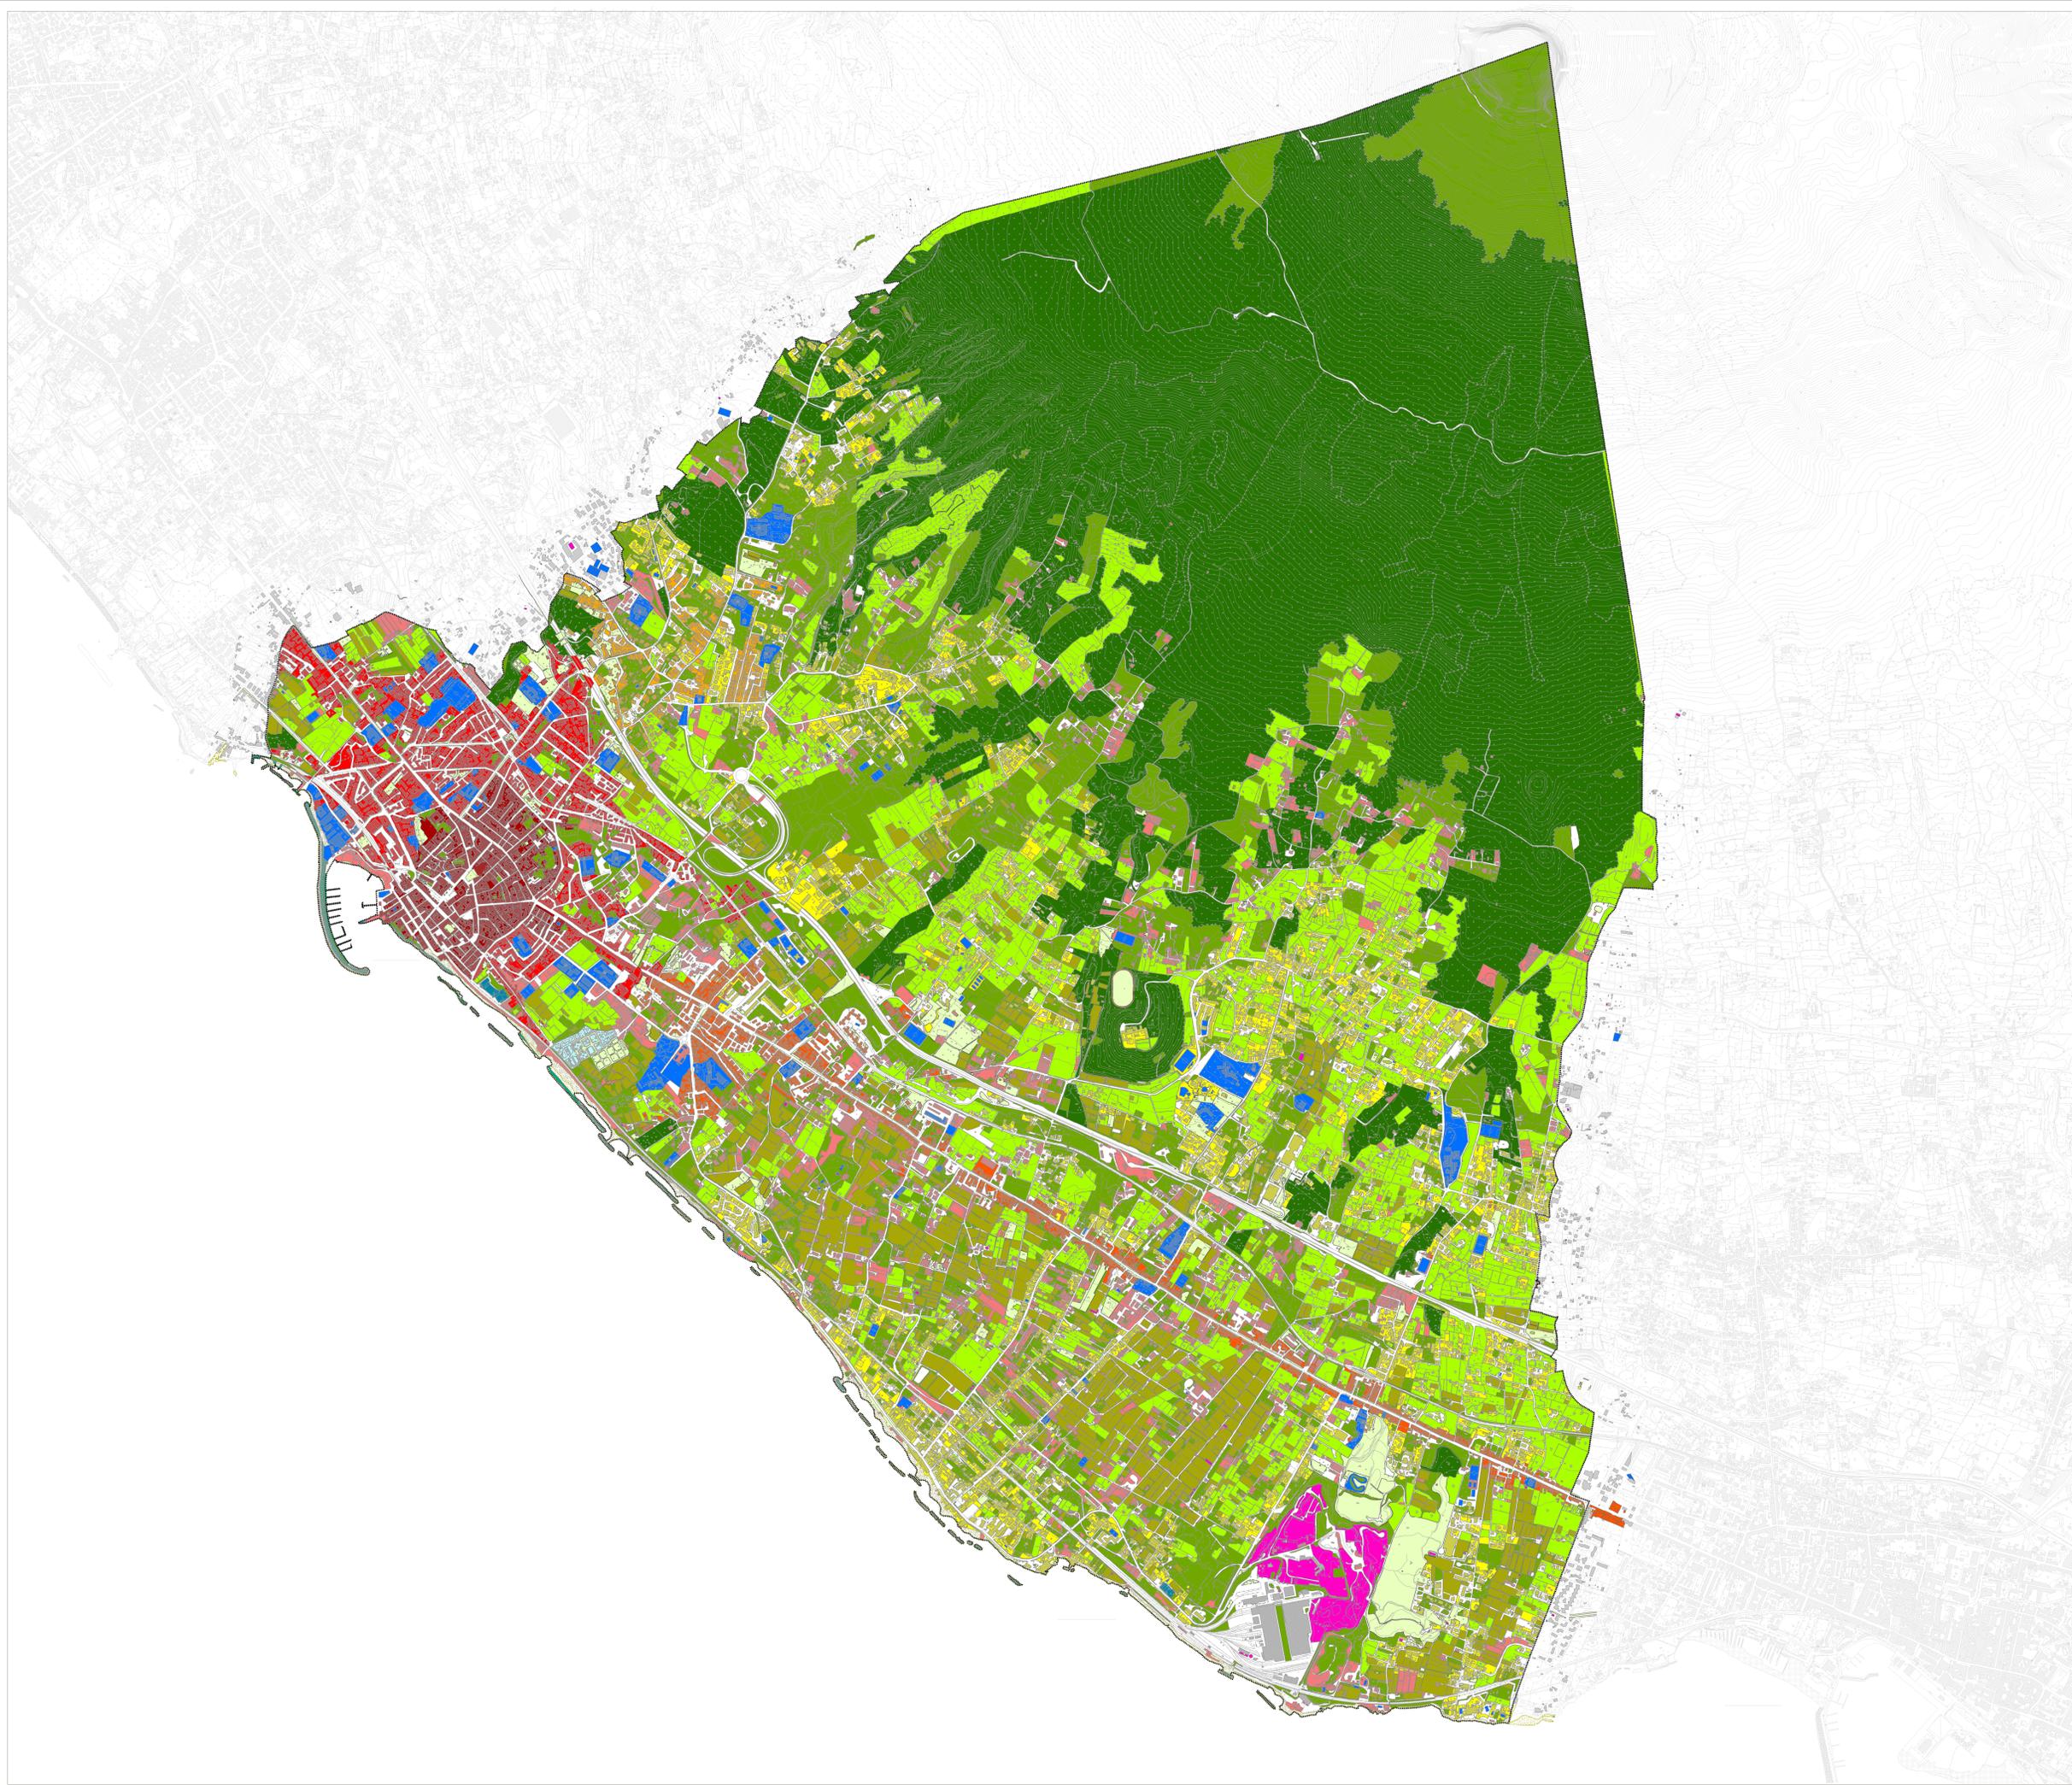

PIANO URBANISTICO COMUNALE
PUC
PIANO STRUTTURALE

Sindaco
Dot. Giovanni Palomba

Assessore all'Urbanistica
Dot. Michele Borriello

Dirigente VIII Settore/ R.U.P.
Ing. Genaro Serpico

Progettisti
Urbanistica/ A.S.-V.I./RUEC
Arch. Guido Grosso
Ing. Giovanni Salerno
Arch. Stefano Spina

Geologia
Geol. Ugo Ugati

Agronomia
Agr. Antonio Maisto

Acustica
Ing. Alfredo Fiore

Ufficio di Piano
Pianificatore: Andrea Costabile
Arch. Gina Elisabetta Borriello
Geologo Cristiano Longobardi

Scala 1:10.000

QUADRO CONOSCITIVO LOCALE

Usa del suolo urbano

TAV. QCL_16

Comune di
Torre del Greco
Città Metropolitana di Napoli