

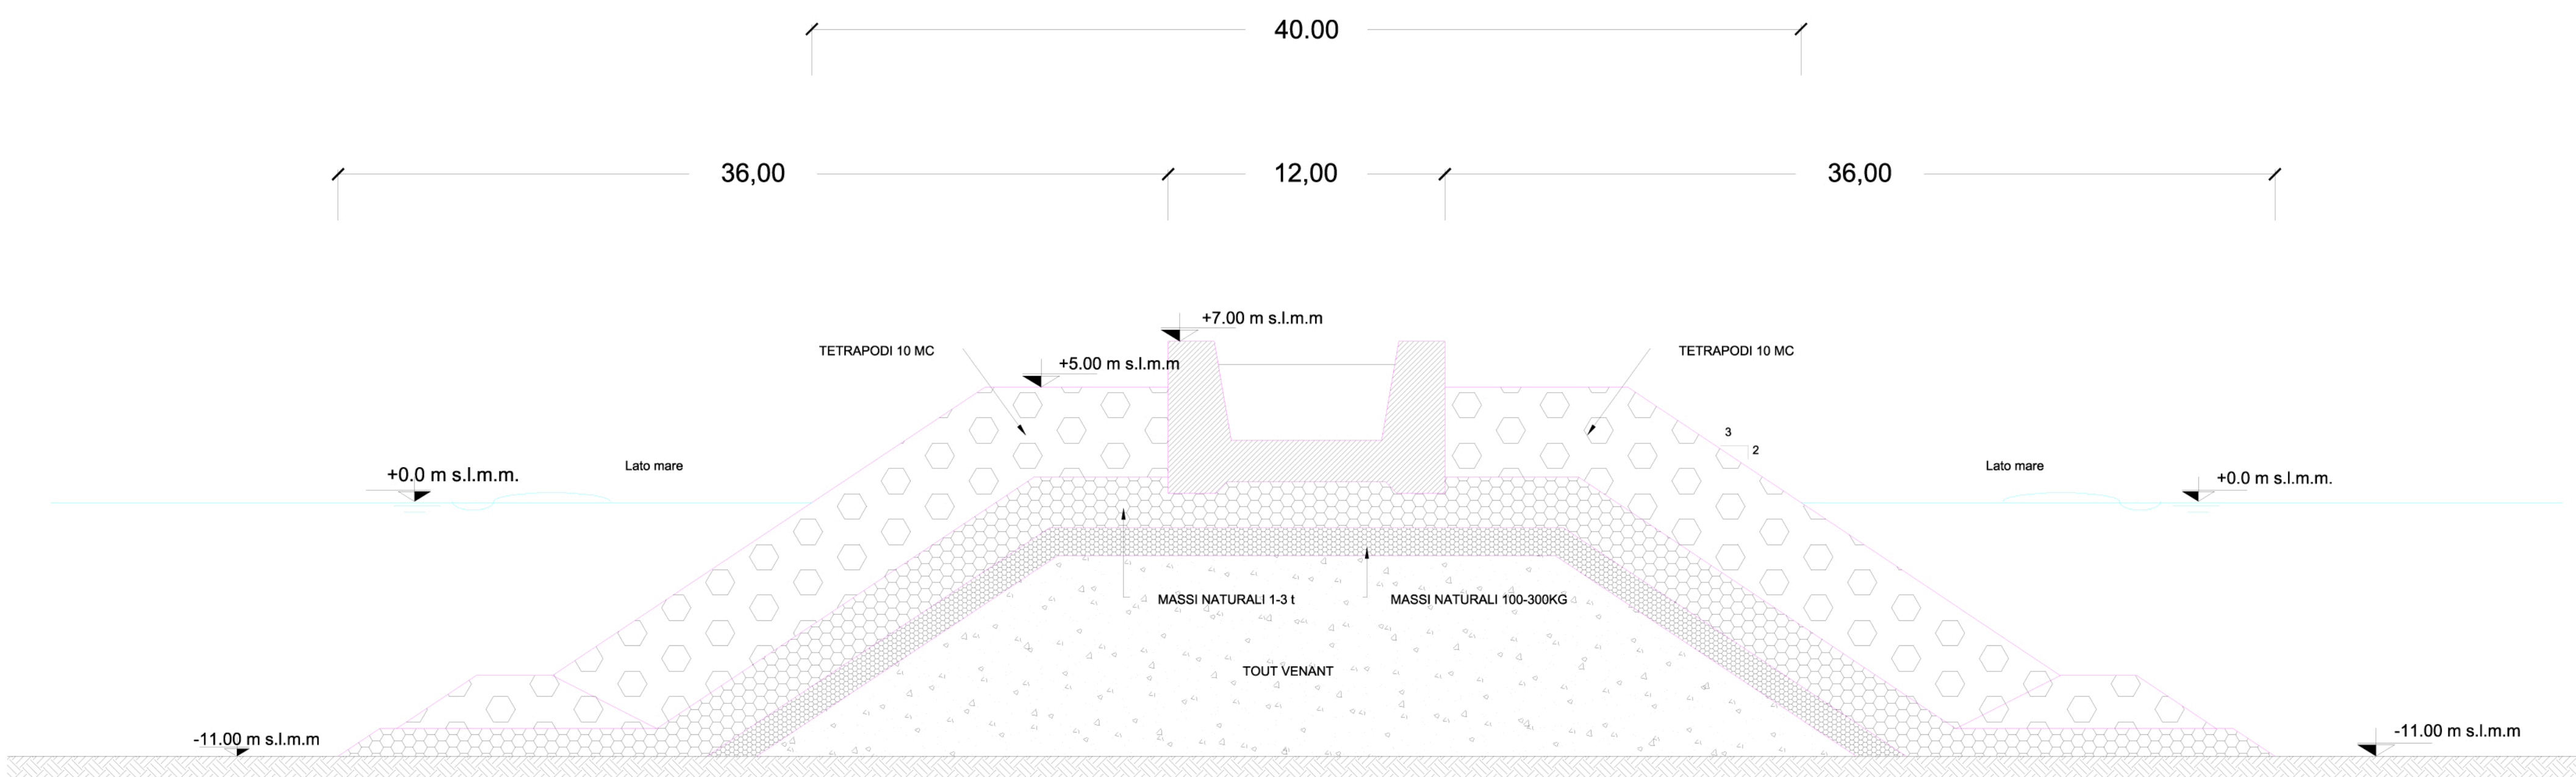


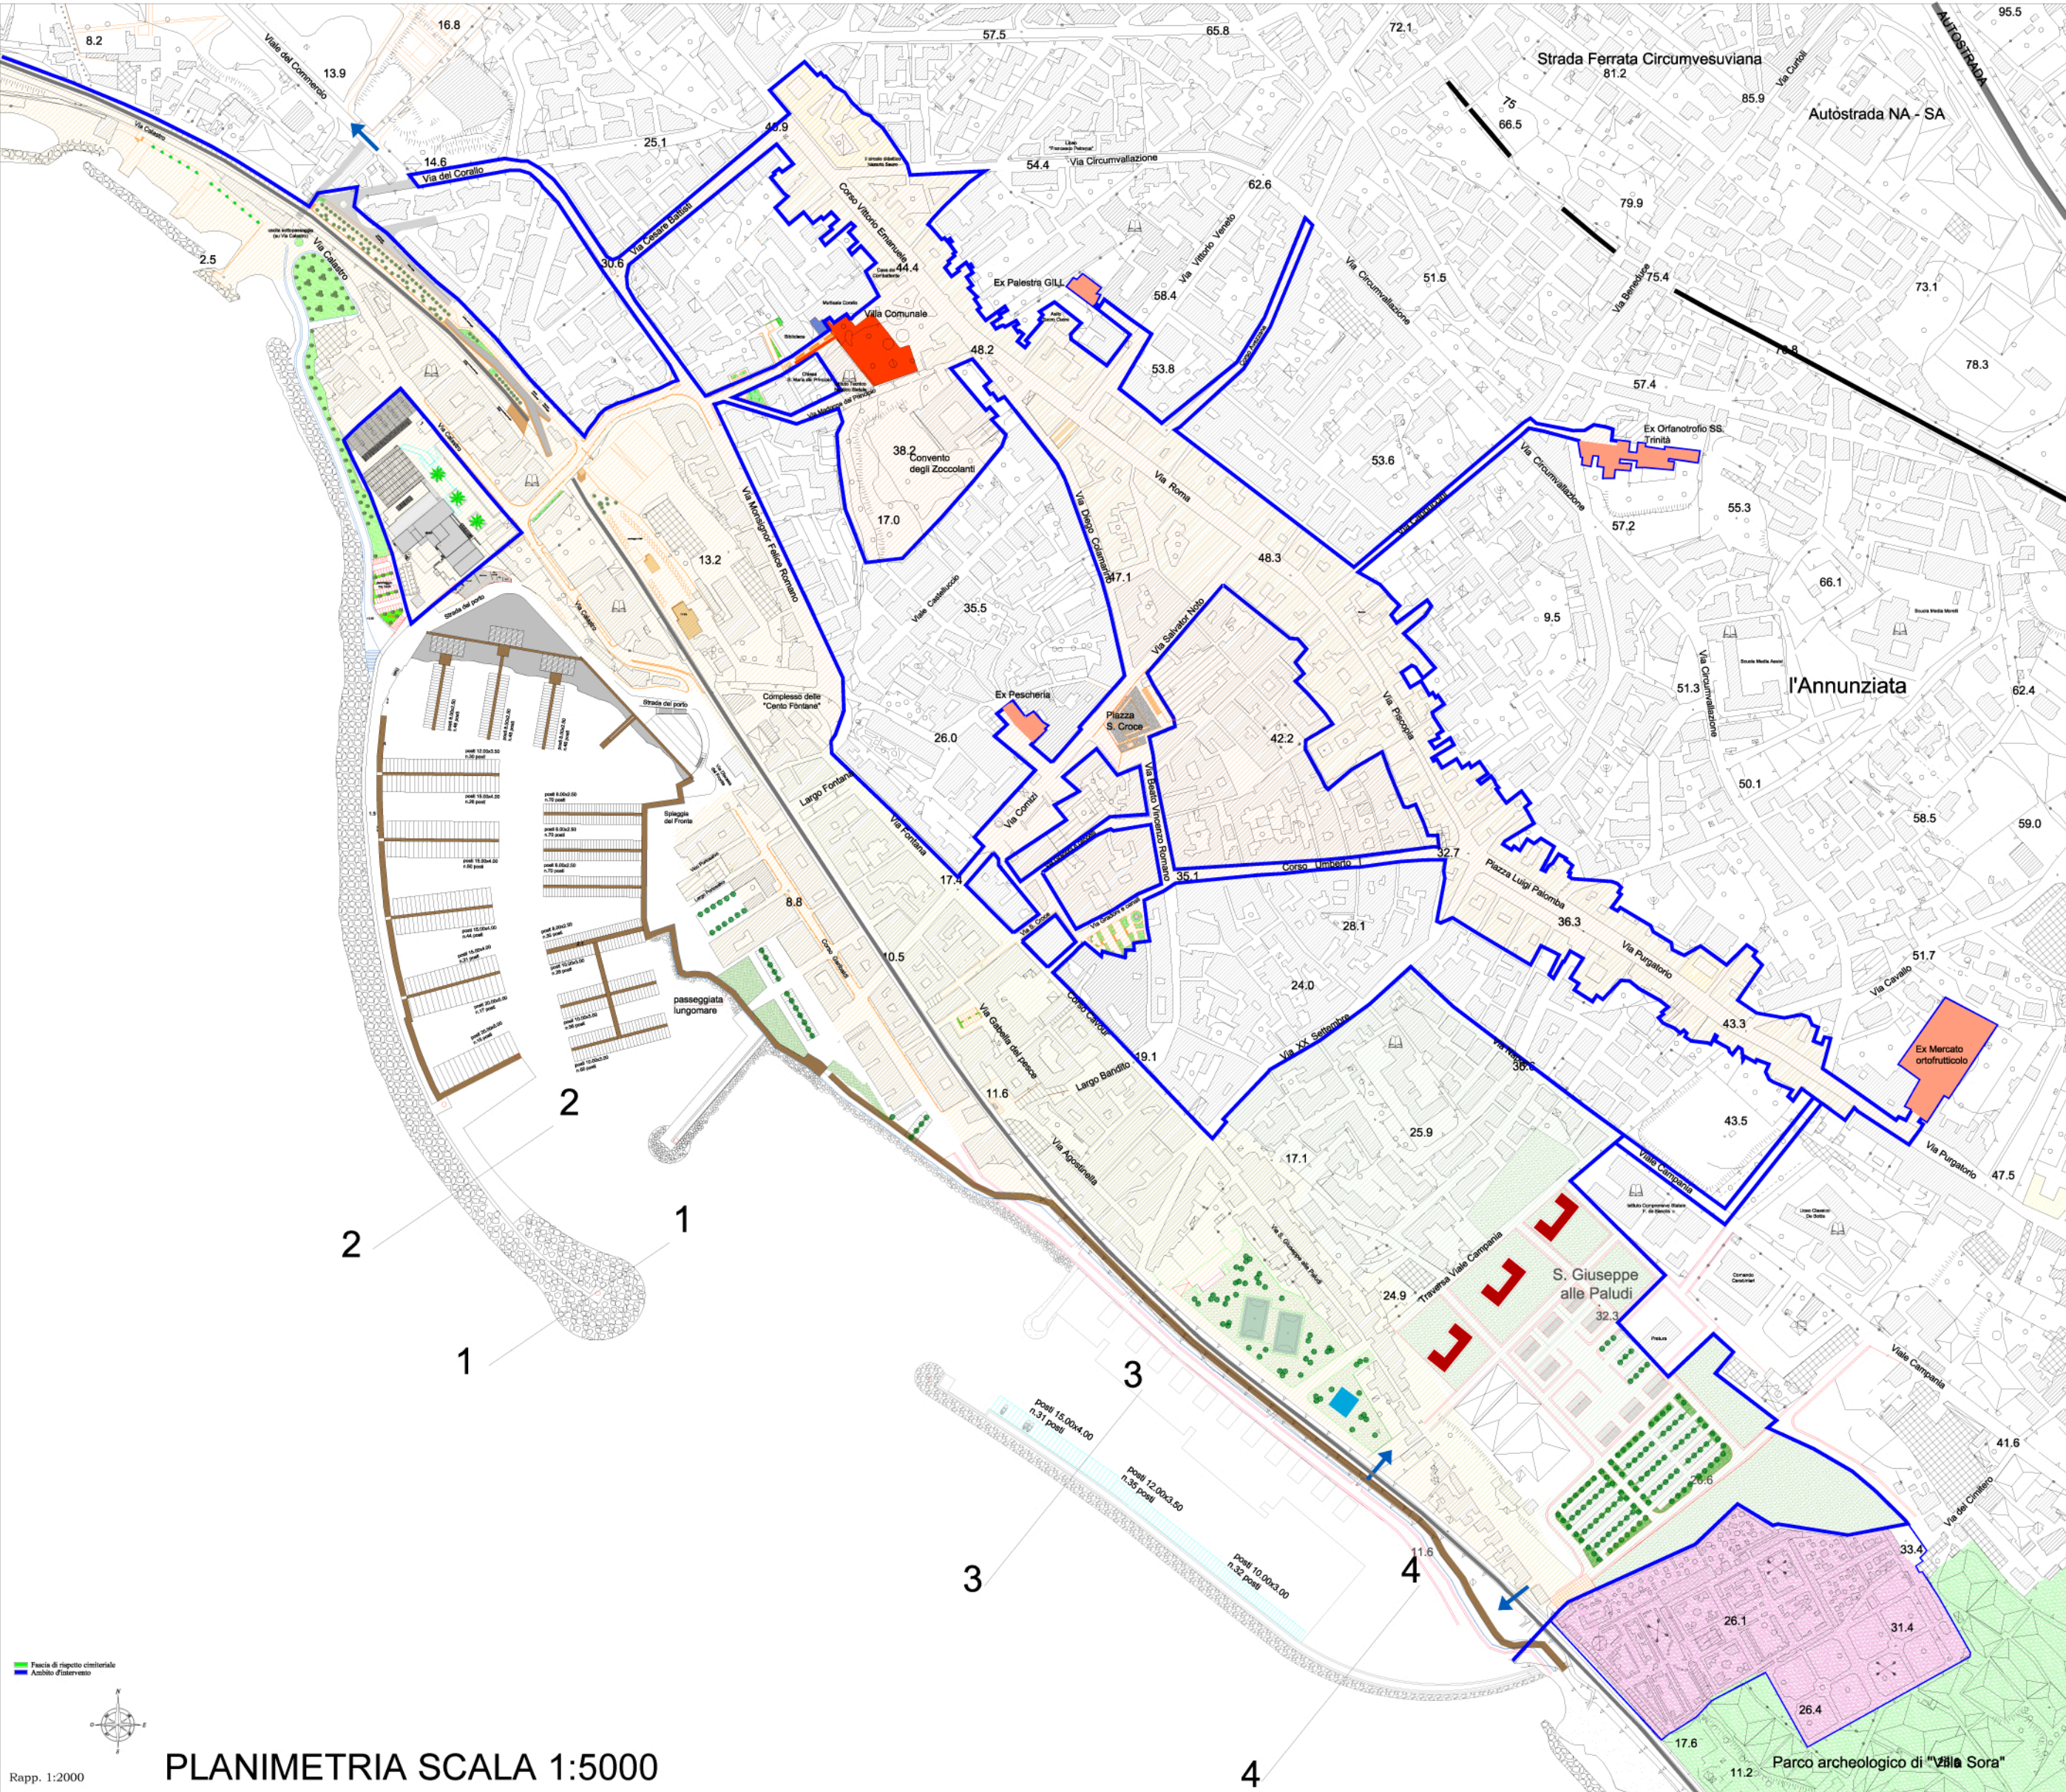

SEZIONE 11

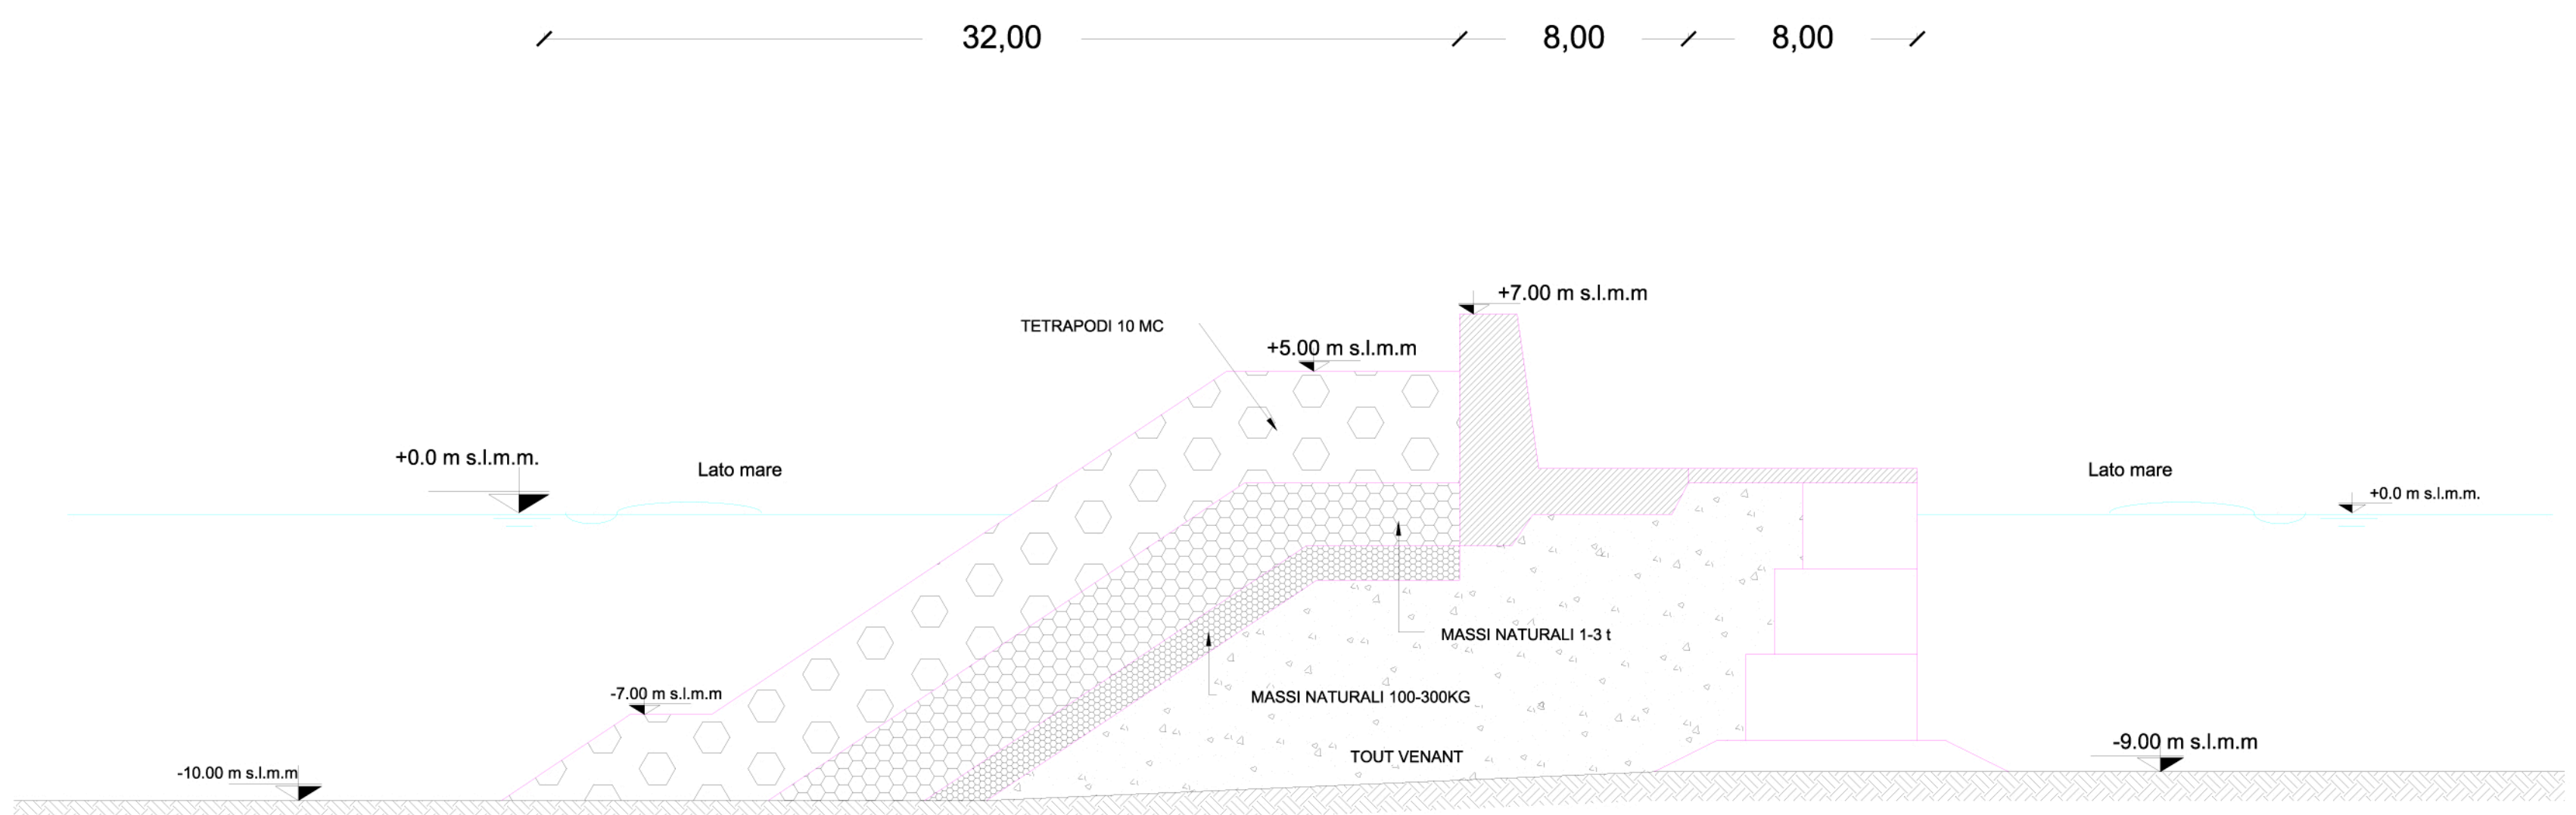

SEZIONE 22

SCALA 1:200



COMUNE DI TORRE DEL GRECO
Provincia di Napoli



PIANO URBANISTICO COMUNALE
ATTIVITA' PRODROMICHE PER LA REDAZIONE
DEL PIANO URBANISTICO COMUNALE E RELATIVI ATTI CONNESSI
Supporto al RUP ex art. 10, comma 7, del D. Lgs. 163/2006

ELABORATI DI ANALISI

ELABORATO N.

RIFERIMENTO PLANIMETRICO E SEZIONI

DIRIGENTE DEL SETTORE
Arch. Giovanni Falanga


RESPONSABILE DEL PROCEDIMENTO
Dott. Vincenzo Oline

COORDINATORI DEL R.U.P.
Arch. Guido Grassi
Ing. Antonio Russo


IL SINDACO

UNIVERSITA' PARTENOPE - DSA
Il Responsabile Scientifico
Prof. Ing. G. Benassai

LUGLIO 2011

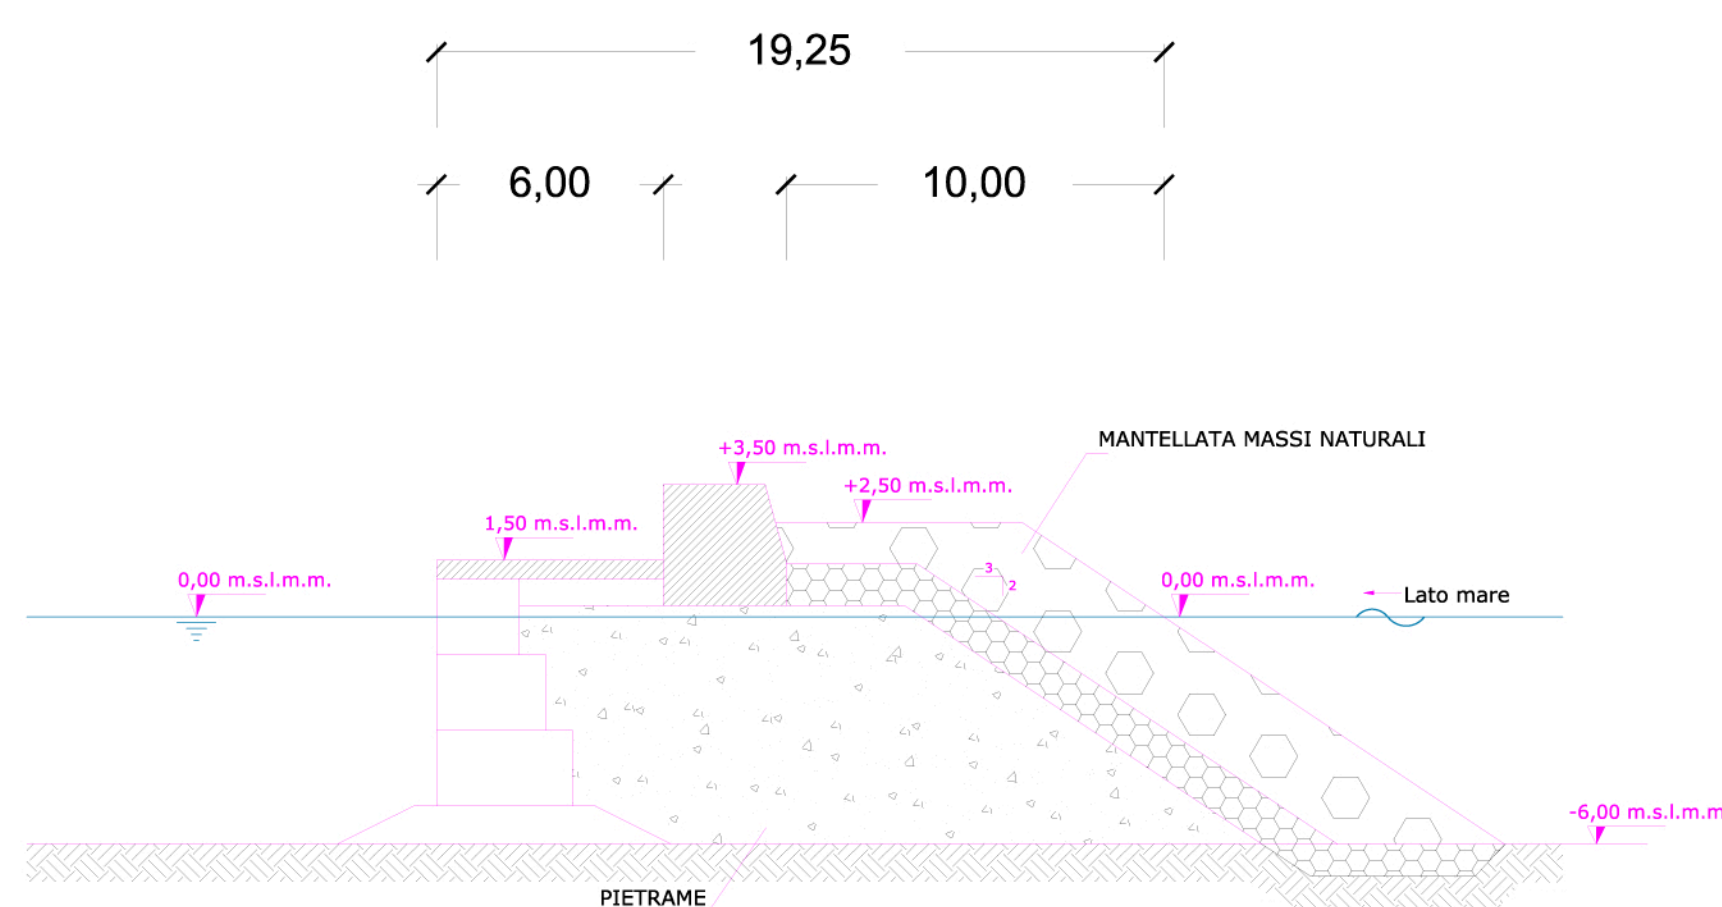

SEZIONE 33

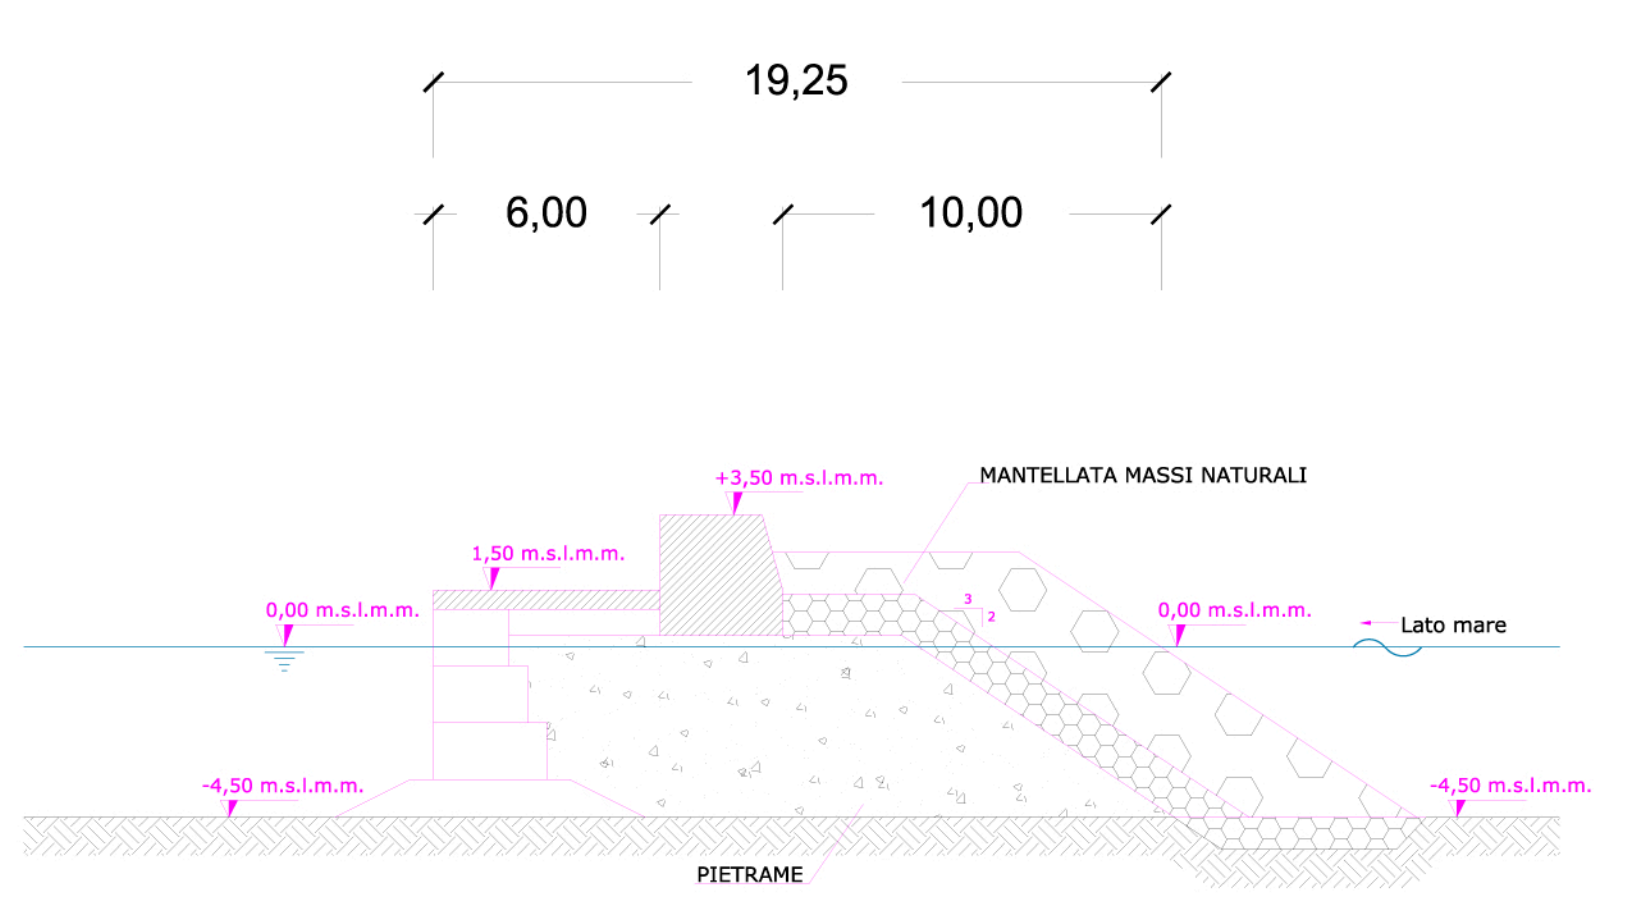

SEZIONE 44

SCALA 1:200